

ΕΦΗΜΕΡΙΣ ΤΗΣ ΚΥΒΕΡΝΗΣΕΩΣ
ΤΗΣ ΕΛΛΗΝΙΚΗΣ ΔΗΜΟΚΡΑΤΙΑΣ

ΑΘΗΝΑ 1 ΣΕΠΤΕΜΒΡΙΟΥ 1982 | ΤΕΥΧΟΣ ΤΕΤΑΡΤΟ | ΑΡΙΘΜΟΣ ΦΥΛΛΟΥ 433

ΠΕΡΙΕΧΟΜΕΝΑ

ΠΟΛΕΟΔΟΜΙΑ
ΔΙΑΤΑΓΜΑΤΑ

ΑΠΟΦΑΣΕΙΣ

ΑΝΑΚΟΙΝΩΣΕΙΣ

ΠΟΛΕΟΔΟΜΙΑ
ΔΙΑΤΑΓΜΑΤΑ

(1)

Χαρακτηρισμός ώς διατηρητέου κτιρίου πού βρίσκεται στή συμβολή τῶν όδῶν 'Αναγνωσταρᾶ καί Καίσαρη (τέως Ταϋγέτου) τοῦ ρυμοτομικοῦ σχεδίου Καλαμάτας (Μεσσηνίας).

Ο ΠΡΟΕΔΡΟΣ ΤΗΣ ΕΛΛΗΝΙΚΗΣ ΔΗΜΟΚΡΑΤΙΑΣ

Ἔχοντας ὑπόψη :

1. Τίς διατάξεις τοῦ Ν.Δ. 8/1973 «περί Γ.Ο.Κ.» καί εἰδικότερα τό ἄρθρο 79 παράγραφος 6, ὅπως αὐτή ἀντικαταστάθηκε μέ τήν παράγραφο 1 τοῦ ἄρθρου 4 τοῦ Νόμου 622/1977 «περί εἰσπράξεως ὑπό τοῦ Δημοσίου Ταμείου τῶν διά τήν ἔκδοσιν οἰκοδομικῶν ἀδειῶν καταβαλλομένων φόρων κ.λ.π.» (ΦΕΚ 171/Α).

2. Τίς διατάξεις τοῦ Ν. 1032/1980 «περί συστάσεως Ὑπουργείου Χωροταξίας, Οἰκισμοῦ καί Περιβάλλοντος» (ΦΕΚ 57/Α) καί εἰδικότερα τά ἄρθρα 2, 3 καί 7.

3. Τήν ἀπό 24.5.1982 εἰσήγηση – αἰτιολογημένη ἔκθεση τῆς Διευθύνσεως Παραδοσιακῶν Οἰκισμῶν καί Περιβάλλοντος, μέ πρόταση τοῦ Ὑπουργοῦ Χωροταξίας, Οἰκισμοῦ καί Περιβάλλοντος, ἀποφασίζουμε :

Ἄρθρο 1.

Χαρακτηρίζεται ώς διατηρητέο τό κτίριο πού βρίσκεται στό ὑπ' ἀριθ. 241 οἰκοδομικό τετράγωνο τοῦ ρυμοτομικοῦ σχεδίου Καλαμάτας (Μεσσηνίας) καί συγκεκριμένα στή συμβολή τῶν όδῶν 'Αναγνωσταρᾶ καί Καίσαρη (τέως Ταϋγέτου), ὅπως φαίνεται στό σχετικό πρωτότυπο διάγραμμα μέ κλίμακα 1 : 200 πού θεωρήθηκε ἀπό τόν Προϊστάμενο τῆς Διευθύνσεως Πολεοδομικῶν 'Εφαρμογῶν μέ τήν ὑπ' ἀριθ. Γ. 22229/1982 πράξη του καί πού ἀντίτυπό του δημοσιεύεται συνοπτικά μέ τό Διάταγμα αὐτό.

Ἄρθρο 2.

Ἡ ἰσχύς τοῦ Διατάγματος αὐτοῦ ἀρχίζει ἀπό τή δημοσίευσή του στήν 'Εφημερίδα τῆς Κυβερνήσεως.

Στόν Ὑπουργό Χωροταξίας, Οἰκισμοῦ καί Περιβάλλοντος ἀναθέτουμε τήν δημοσίευση καί ἐκτέλεση τοῦ Διατάγματος αὐτοῦ.


'Αθήνα, 12 'Ιουλίου 1982

Ο ΠΡΟΕΔΡΟΣ ΤΗΣ ΔΗΜΟΚΡΑΤΙΑΣ

ΚΩΝΣΤΑΝΤΙΝΟΣ Γ. ΚΑΡΑΜΑΝΛΗΣ

Ο ΥΠΟΥΡΓΟΣ ΧΩΡΟΤΑΞΙΑΣ, ΟΙΚΙΣΜΟΥ ΚΑΙ ΠΕΡΙΒΑΛΛΟΝΤΟΣ

ΑΝΤΩΝΙΟΣ ΤΡΙΤΣΗΣ

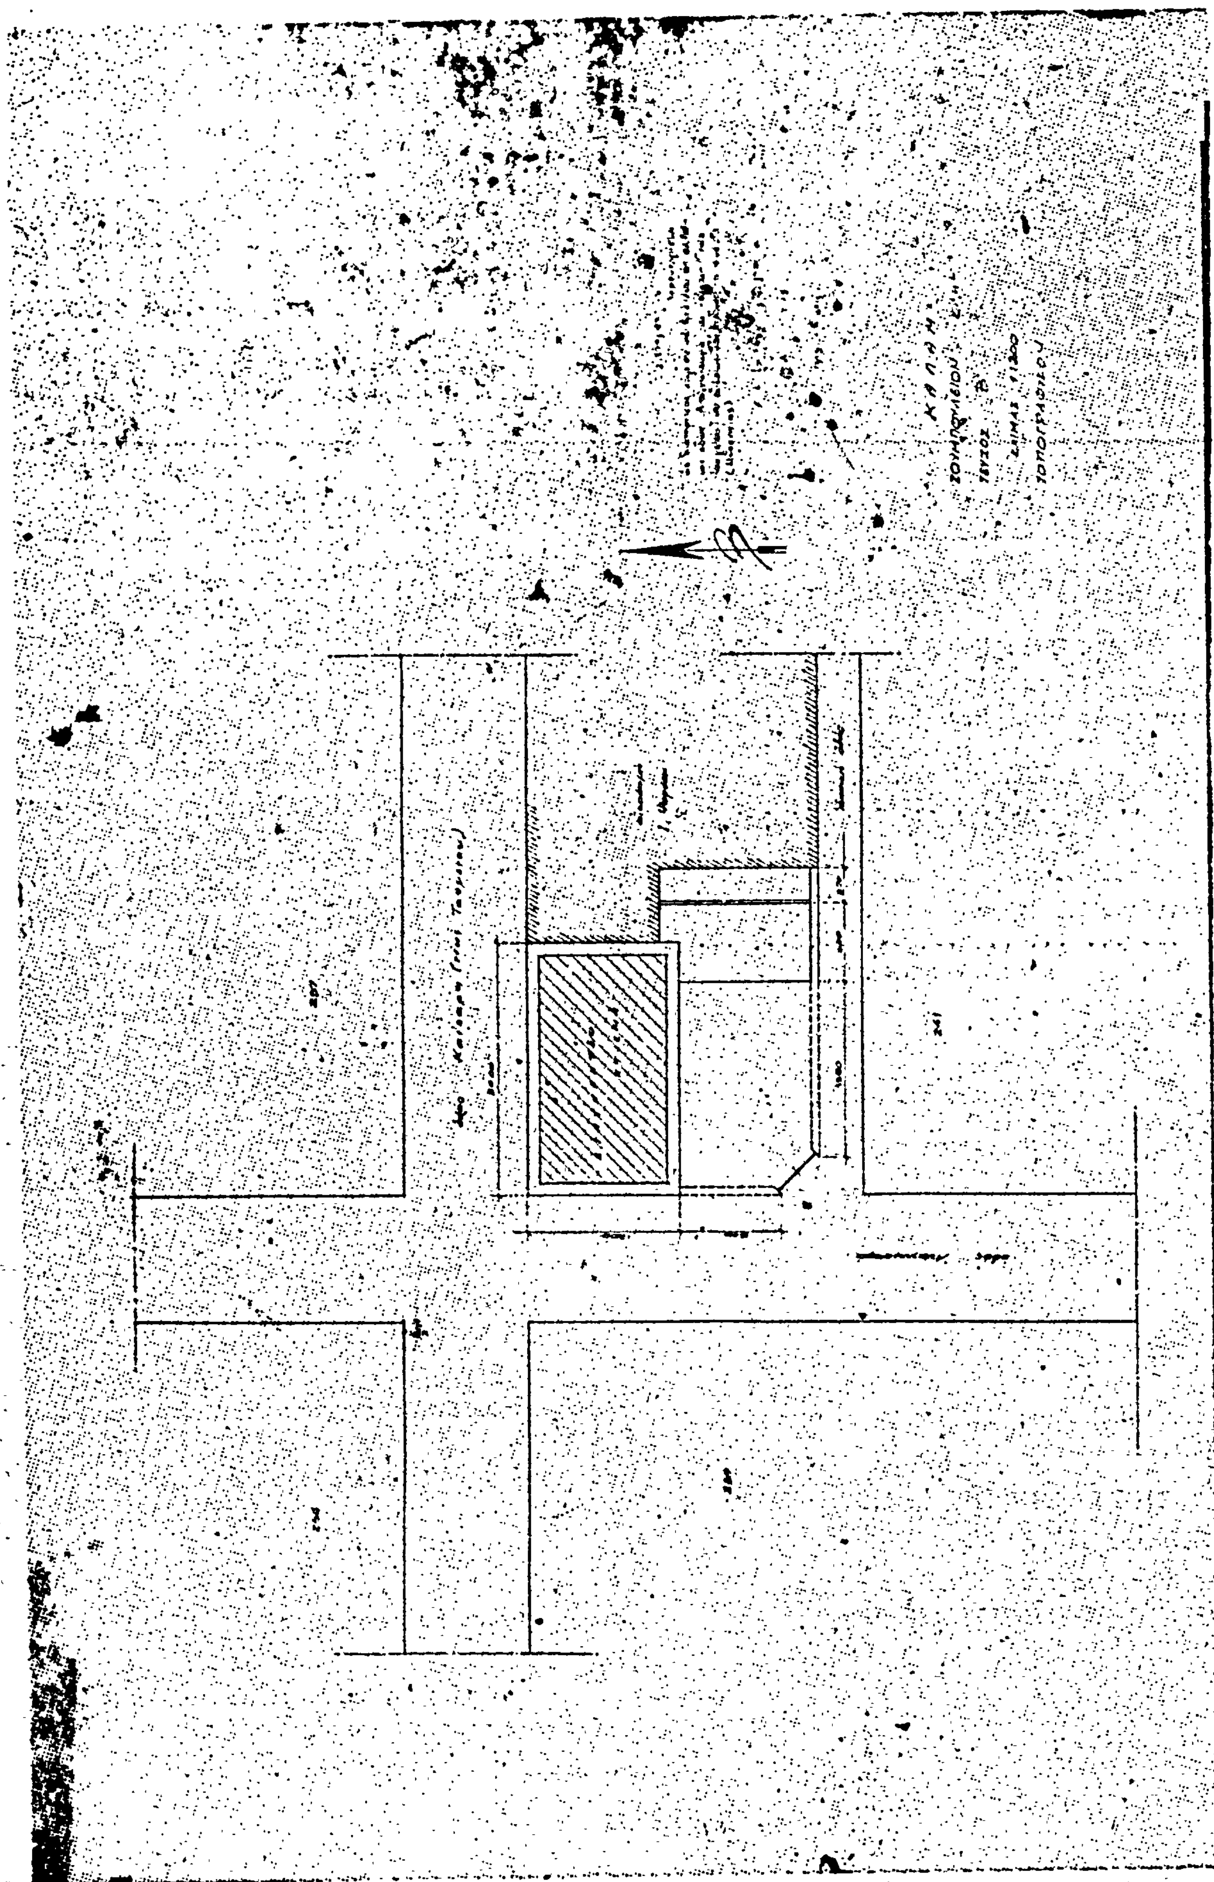

ΑΠΟΦΑΣΕΙΣ

'Αριθ. Γ. 27322/1770 (2)

Τροποποίηση τοῦ ρυμοτομικοῦ σχεδίου Δήμου Κερκυραίων.

Ο ΥΠΟΥΡΓΟΣ ΧΩΡΟΤΑΞΙΑΣ, ΟΙΚΙΣΜΟΥ ΚΑΙ ΠΕΡΙΒΑΛΛΟΝΤΟΣ

Ἔχοντας ὑπόψη :

1. Τὶς διατάξεις τοῦ Ν. Δ/τος τῆς 17 'Ιουλίου 1923 «περὶ σχεδίων πόλεων κλπ.» ὅπως μεταγενέστερα τροποποιήθηκαν καὶ συμπληρώθηκαν καὶ εἰδικότερα τὰ ἄρθρα 3 καὶ 70.

2. Τὸ μὲ ἀριθ. 842/1980 Π. Δ/γμα «περὶ ἁπλουστεύσεως τῆς διαδικασίας κατὰ τὴν ἔκδοσιν διοικητικῶν τινῶν πράξεων ἀτομικοῦ χαρακτῆρος ἐπὶ ἀντικειμένων ἁρμοδιότητας 'Υπουργοῦ Χωροταξίας, Οἰκισμοῦ καὶ Περιβάλλοντος» (ΦΕΚ 208/Α).

3. Τὶς διατάξεις τοῦ Ν. 947/1979 «περὶ οἰκιστικῶν περιοχῶν» (ΦΕΚ 169/Α) καὶ εἰδικότερα τὸ ἄρθρο 62 (παρ. 1).

4. Τὶς διατάξεις τοῦ Ν. 1032/1980 «περὶ συστάσεως 'Υπουργείου Χωροταξίας, Οἰκισμοῦ καὶ Περιβάλλοντος» (ΦΕΚ 57/Α) καὶ εἰδικότερα τὰ ἄρθρα 2, 3 καὶ 7.

5. Τὴν 4-22/1982 πράξη τοῦ Δημοτικοῦ Συμβουλίου Κερκυραίων.

6. Τὴν 34/1982 γνωμοδότηση τοῦ Συμβουλίου Χωροταξίας Οἰκισμοῦ καὶ Περιβάλλοντος, ἀποφασίζουμε :

1. 'Εγκρίνεται ἡ τροποποίηση τοῦ ρυμοτομικοῦ σχεδίου Δήμου Κερκυραίων στὴν περιοχὴ τοῦ Νέου Λιμένος μὲ τὴ μετατροπὴ οἰκοδομήσιμου χώρου σὲ κοινόχρηστο, ὅπως φαίνεται στὸ σχετικὸ πρωτότυπο διάγραμμα σὲ κλίμακα 1 : 500 ποὺ θεωρήθηκε ἀπὸ τὸν Προϊστάμενο τῆς Δ/νσεως Πολεοδομικῶν 'Εφαρμογῶν μὲ τὴ Γ.27322/1982 πράξη του καὶ ποὺ ἀντίτυπό του δημοσιεύεται συνοπτικὰ μὲ αὐτὴ τὴν ἀπόφαση.

2. 'Η ἰσχὺς αὐτῆς τῆς ἀποφάσεως ἀρχίζει ἀπὸ τὴ δημοσίευσή της στὴν 'Εφημερίδα τῆς Κυβερνήσεως.

'Αθήνα, 8 'Ιουλίου 1982

Ο ΥΠΟΥΡΓΟΣ

ΑΝΤΩΝΙΟΣ ΤΡΙΤΣΗΣ


ΚΕΡ
Κ.Χ
Κ.Χ
Κ.Χ

Ἀριθ. Γ. 27318/1758 (3)

Τροποποίηση τοῦ ρυμοτομικοῦ σχεδίου Κατερίνης (Πιερίας).

Ο ΥΠΟΥΡΓΟΣ ΧΩΡΟΤΑΞΙΑΣ, ΟΙΚΙΣΜΟΥ ΚΑΙ ΠΕΡΙΒΑΛΛΟΝΤΟΣ

Ἔχοντας ὑπόψη :

1. Τίς διατάξεις τοῦ Ν. Δ/τος τῆς 17 Ἰουλίου 1923 «περὶ σχεδίων πόλεων κλπ.» ὅπως μεταγενέστερα τροποποιήθηκαν καὶ συμπληρώθηκαν καὶ εἰδικότερα τὰ ἄρθρα 3 καὶ 70.

2. Τὸ μὲ ἀριθ. 842/1980 Π. Δ/γμα «περὶ ἁπλουστεύσεως τῆς διαδικασίας κατὰ τὴν ἔκδοσιν διοικητικῶν τινῶν πράξεων ἀτομικοῦ χαρακτῆρος ἐπὶ ἀντικειμένων ἁρμοδιότητας Ὑπουργοῦ Χωροταξίας, Οἰκισμοῦ καὶ Περιβάλλοντος» (ΦΕΚ 208/Α).

3. Τίς διατάξεις τοῦ Ν. 947/1979 «περὶ οἰκιστικῶν περιοχῶν» (ΦΕΚ 169/Α) καὶ εἰδικότερα τὸ ἄρθρο 62 (παρ. 1).

4. Τίς διατάξεις τοῦ Ν. 1032/1980 «περὶ συστάσεως Ὑπουργείου Χωροταξίας, Οἰκισμοῦ καὶ Περιβάλλοντος» (ΦΕΚ 57/Α) καὶ εἰδικότερα τὰ ἄρθρα 2, 3 καὶ 7.

5. Τίς ὑπ' ἀριθ. 106/1980 καὶ 130/1981 πράξεις τοῦ Συμβουλίου Χωροταξίας Οἰκισμοῦ καὶ Περιβάλλοντος, ἀποφασίζουμε :

α) Ἐγκρίνεται ἡ τροποποίηση τοῦ ρυμοτομικοῦ σχεδίου Κατερίνης (Πιερίας) στὸ ὑπ' ἀριθ. 238 οἰκοδομικὸ τετράγωνο μὲ τὸ χαρακτηρισμὸ τμήματός του μὲ στοιχεῖα ΑΒΓΔΕΖΗΘΙΑ σὰν χώρου πρασίνου, ὅπως φαίνεται στὸ σχετικὸ πρωτότυπο διάγραμμα σὲ κλίμακα 1 : 500 ποὺ θεωρήθηκε ἀπὸ τὸν Προϊστάμενο τῆς Διευθύνσεως τῶν Πολεοδομικῶν Ἐφαρμογῶν μὲ τὴν ὑπ' ἀριθ. Γ27318/1982 πράξη του καὶ ποὺ ἀντίτυπό του δημοσιεύεται συνοπτικὰ μὲ αὐτὴ τὴν ἀπόφαση.

β) Ἡ ἰσχὺς τῆς ἀποφάσεως αὐτῆς ἀρχίζει ἀπὸ τὴν δημοσίευσή της στὴν Ἐφημερίδα τῆς Κυβερνήσεως.

Ἀθήνα, 8 Ἰουλίου 1982

Ο ΥΠΟΥΡΓΟΣ

ΑΝΤΩΝΙΟΣ ΤΡΙΤΣΗΣ

ΡΥΜΟΤΟΜΙΚΟΥ ΣΧΕΔΙΟΥ ΠΟΛΕΩΣ
ΟΤ 238
94/82
κλίμαξ 1:500
ΟΤ 243
ΟΤ 241
ΟΤ 250
ΟΤ 240
ΟΤ 238
ΟΤ 239
ΙΩΑΝΝΟΥ ΧΟΣΜΑ
ΑΓ ΛΑΥΡΑΣ
ΑΝΔΡΟΥΤΣΟΥ
ΠΑΡΘΕΝΙΟΥ ΒΑΡΔΑΚΑ
ΠΕΡΙΑΣ
ΑΝΤΙΓΟΝΟΥ

ΑΝΑΚΟΙΝΩΣΕΙΣ

Ἀριθ. Φ. 54457/14577 (4)

Εἰδοποίηση γιὰ παρακατάθεση ἀποζημίωσης γιὰ πράξη ἀναλογισμοῦ λόγω ρυμοτομίας ἰδιοκτητῶν ἔκτασης πού βρίσκεται στούς διανοιχθέντες δρόμους τοῦ Ο.Τ. 54 τῆς Κοινότητας Ν. Ψυχικοῦ, Γρ. Ξενοπούλου - Βουτιερίδου - Ἀγ. Σοφίας - Ι. Μεταξᾶ, πού ἀνεγέρθηκε τὸ Γυμνάσιο Ν. Ψυχικοῦ μὲ δαπάνη τοῦ Ὀργανισμοῦ Σχολικῶν Κτιρίων.

ΟΡΓΑΝΙΣΜΟΣ ΣΧΟΛΙΚΩΝ ΚΤΙΡΙΩΝ

Τὸ Νομικὸ Πρόσωπο Δημοσίου Δικαίου μὲ τὴν ἐπωνυμία «Ὀργανισμὸς Σχολικῶν Κτιρίων», πού ἑδρεύει στὴν Ἀθήνα καὶ ἐπὶ τῆς ὁδοῦ Φαβιέρου 30, εἰδοποιεῖ ὅτι σύμφωνα μὲ τὴν 156/1978 πράξη ἀναλογισμοῦ τοῦ Πολεοδομικοῦ Γραφείου Ἀνατ. Ἀττικῆς, πού ὑποχρεοῦται ὁ Ο.Σ.Κ. νὰ ἀποζημιώσει λόγω ρυμοτομίας ἔκταση 84,50 μ², πού βρίσκεται στὴν περιοχὴ Κοινότητας Ν. Ψυχικοῦ (Ο.Τ. 54) μεταξὺ τῶν δρόμων Γρ. Ξενοπούλου - Βουτιερίδου - Ἁγίας Σοφίας καὶ Ι. Μεταξᾶ, κατέθεσε στὸ Ταμεῖο Παρακαταθηκῶν καὶ Δανείων, ὑπὲρ τῶν δικαιούχων τὴν ἀποζημίωση πού καθορίσθηκε σύμφωνα μὲ τὴν 7288/76 ἀπόφαση καθορισμοῦ ὁριστικῆς τιμῆς μονάδας τοῦ Ἐφετείου Ἀθηνῶν καὶ ἐκδόθηκε τὸ 669097/10.8.1982 γραμμάτιο σύστασης παρακαταθήκης γιὰ ποσὸ 500.000 δρχ.

Ἀθήνα, 18 Αὐγούστου 1982

Ὁ Γενικὸς Διευθυντὴς
ΓΙΩΡΓΟΣ ΠΑΤΣΙΛΙΝΑΚΟΣ

ΑΠΟ ΤΟ ΕΘΝΙΚΟ ΤΥΠΟΓΡΑΦΕΙΟ